



ΕΦΗΜΕΡΙΣ ΤΗΣ ΚΥΒΕΡΝΗΣΕΩΣ

ΤΗΣ ΕΛΛΗΝΙΚΗΣ ΔΗΜΟΚΡΑΤΙΑΣ

ΤΕΥΧΟΣ ΤΕΤΑΡΤΟ **Αρ. Φύλλου 685**

27 Ιουνίου 2005

ΠΕΡΙΕΧΟΜΕΝΑ

ΑΠΟΦΑΣΕΙΣ

ΑΠΟΦΑΣΕΙΣ

Αριθ. 1125 (1)

Κήρυξη ως αναδασωτέου δημόσιου δάσους, εμβαδού 2 στρ. στη δασική θέση «Βίγκλια» Κοινότητας Αγκιστρίου της Νομαρχίας Πειραιά.

Ο ΓΕΝΙΚΟΣ ΓΡΑΜΜΑΤΕΑΣ
ΠΕΡΙΦΕΡΕΙΑΣ ΑΤΤΙΚΗΣ

Έχοντας υπόψη:

1. Τις διατάξεις:

α) Των άρθρων 24 παρ. 1 και 117 παρ. 3 του Συντάγματος της Χώρας.

β) Των άρθρων 200, 201, 203, 204 και 205 του ν.δ. 86/1969 (ΦΕΚ 7 τ.Α/18.1.1969) «περί Δασικού Κώδικα».

γ) Των άρθρων 37 ,38, 39 ,40,41, 42 ,43, 44 και 79 του ν. 998/1979 (ΦΕΚ 289 τ.Α΄/29.12.1979) «περί προστασίας των δασών και των δασικών εν γένει εκτάσεων της Χώρας», καθώς και του άρθρου 70 παρ.3 , όπως συμπληρώθηκε με το άρθρο 12 παρ.2 του ν. 2040/1992 (ΦΕΚ 70 τ.Α΄/ 23.4.1992) «περί ρύθμισης Θεμάτων Υπουργείου Γεωργίας κ.λ.π.».

δ) Του ν. 3200/1955 «περί διοικητικής αποκεντρώσεως» σε συνδυασμό με τις διατάξεις του ν.δ. 532/1970 (ΦΕΚ 103 τ.Α΄/1970) «περί συμπληρώσεως των διατάξεων διοικητικής αποκεντρώσεως» σε συνδυασμό με τις διατάξεις του β.δ. 709/5.11.1970 (ΦΕΚ 235 τ.Α΄/1970) «περί καθορισμού των διατηρουμένων αρμοδιοτήτων κ.λ.π.».

ε) Των άρθρων 4 παρ.6 και 6 παρ.7 του ν. 2240/1994 (ΦΕΚ 153 τ.Α΄/1994) και των άρθρων 14 παρ. 1, 2 και 15 του ν. 2399/1996 (ΦΕΚ 90 τ.Α΄/1996).

στ) Του άρθρου 7 του ν. 2503/1997 (ΦΕΚ 107 τ.Α΄/ 30.5.1997) «περί Διοίκησης, οργάνωσης, στελέχωσης της Περιφέρειας κ.λπ.».

ζ) Των άρθρων 1 παρ.2,2 παρ.7 και 3 παρ.4 του ν. 2647/ 1998 (ΦΕΚ 237 τ.Α΄/22.10.1998) «περί μεταβίβασης αρμοδιοτήτων στις Περιφέρειες».

2. Τις εξής διαταγές του Υπουργείου Γεωργίας:
α) 160417/1180/199.7.1980, β) 182447/3049/24.9.1980, γ) 141823/24.2.1983.

3. Την υπ' αριθμ. οικ. 778/16.1.2004 απόφασή μας «περί μεταβίβασης στους Δ/ντές Δασών της Περιφέρειας, της εξουσίας να υπογράφουν με εντολή μας κ.λπ.».

4. Την υπ' αριθμ. 2105/13.4.2005 πρόταση του αρμοδίου Δασαρχείου Πειραιά σχετικά με την κήρυξη ως αναδασωτέου του κατωτέρω δάσους, εμβαδού 2 στρ. που καταστράφηκε από πυρκαγιά την 11.8.2003, στη δασική θέση «Βίγκλια» κοινότητας Αγκιστρίου.

5. Την εκ του Συντάγματος υποχρέωση για την επανεγκατάσταση της δασικής βλάστησης που καταστράφηκε από πυρκαγιά και η οποία θα αποκατασταθεί με φυσική αναγέννηση ή με πρόγραμμα τεχνητής αναδάσωσης, σύμφωνα με τις εκάστοτε ισχύουσες διατάξεις, αποφασίζουμε:

Κηρύσσουμε ως αναδασωτέο, με σκοπό την προστασία για την επανεγκατάσταση της δασικής βλάστησης, που καταστράφηκε από πυρκαγιά, δάσος, εμβαδού 2 στρ. (δύο στρεμμάτων).

Η έκταση αυτή, που βρίσκεται στην θέση «Βίγκλια» της Κοινότητας Αγκιστρίου του Νομού Πειραιά, καλυπτόταν από δασική βλάστηση που αποτελούνταν από χαλέπιο πεύκη πυκνότητας άνω του 25%.

Στο από 11.4.2005 διάγραμμα με κλίμακα 1:2000 θεωρημένο από το Δασάρχη Πειραιά, το οποίο αποτελεί αναπόσπαστο μέρος της απόφασης αυτής, η εν λόγω έκταση φαίνεται με τα στοιχεία Α, Β, Γ, Δ, Α (ενδεικτικά τοποθετείται και στο ενσωματωμένο απόσπασμα φύλλου Γ.Υ.Σ αριθμ. 6481/1 κλίμακας 1:5000 με κόκκινο χρώμα) και με όρια:

Ανατολικά: δάσος.
Δυτικά: δάσος.
Βόρεια: δάσος.
Νότια: δάσος.

Η απόφαση αυτή να δημοσιευθεί στην Εφημερίδα της Κυβερνήσεως.


Πειραιάς, 31 Μαΐου 2005
Ο Γενικός Γραμματέας Περιφέρειας
ΧΑΡ. ΜΑΝΙΑΤΗΣ

ΕΘΝΙΚΟ ΤΥΠΟΓΡΑΦΕΙΟ
Για τεχνικούς λόγους στο σχεδιάγραμμα
έγινε σμίκρυνση κατά ποσοστό 78 %

ΤΟΠΟΓΡΑΦΙΚΟ ΔΙΑΓΡΑΜΜΑ

δημόσιας δασικής έκτασης εμβαδού 2 στρ στη θέση «Βίγλια» Αγκιστρίου που κάηκε στις 11-8-2003 και προτείνεται να κηρυχθεί αναδασωτέα

Κλιμ.1:2000	Αριθμ. φ. χ της ΓΥΣ 6481/1 ΚΛΙΜ 1:5000

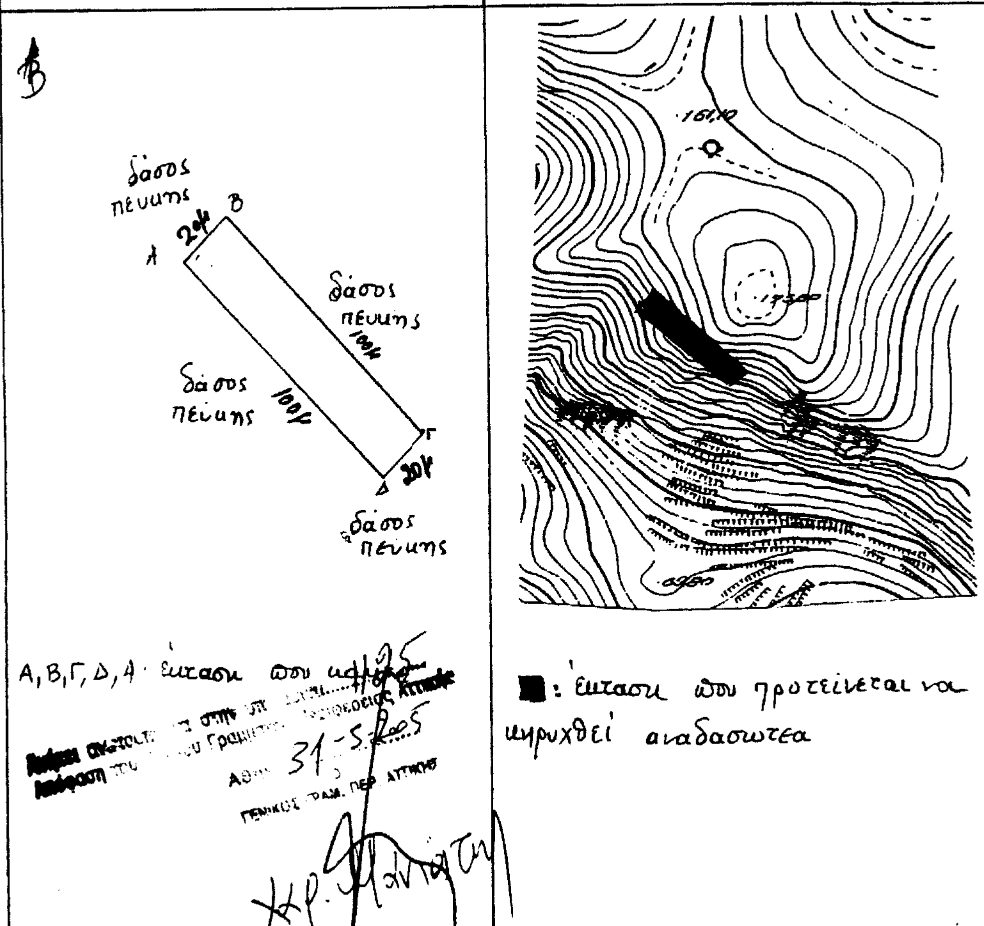

Θεωρείται και επισυνάπτεται στην 2105/13-4-05 πρότασή μας

ΑΙΓΙΝΑ 11-4-05 ΠΕΙΡΑΙΑΣ 19-5-2005 ΠΕΙΡΑΙΑΣ 13-4-2005

Ο ΣΥΝΤΑΚΤΗΣ	Ο Δ/ΝΤΗΣ ΔΑΣΩΝ	Ο ΔΑΣΑΡΧΗΣ
Αικ. Παπαμιχαήλ Δασοπόνος	ΘΕΟΔΩΡΟΠΟΥΛΟΣ Δασολόγος	ΣΩΤΗΡΙΟΣ ΔΑΣΟΛΟΓΟΣ

Αριθ. 1126 (2)

Κήρυξη ως αναδασωτέου δάσους πεύκης, εμβαδού 0,500 στρ. στη δασική θέση «Φανερωμένη» του Δήμου Σαλαμίνας της Νομαρχίας Πειραιά.

Ο ΓΕΝΙΚΟΣ ΓΡΑΜΜΑΤΕΑΣ
ΠΕΡΙΦΕΡΕΙΑΣ ΑΤΤΙΚΗΣ

Έχοντας υπόψη:

1. Τις διατάξεις:

α) Των άρθρων 24 παρ.1 και 117 παρ. 3 του Συντάγματος της Χώρας.

β) Των άρθρων 200, 201, 203, 204 και 205 του ν.δ. 86/1969 (ΦΕΚ 7 τ.Α/18.1.1969) «περί Δασικού Κώδικα».

γ) Των άρθρων 37 ,38, 39 ,40,41, 42 ,43, 44 και 79 του ν. 998/1979 (ΦΕΚ 289 τ.Α΄/29.12.1979) «περί προστασίας των δασών και των δασικών εν γένει εκτάσεων της Χώρας», καθώς και του άρθρου 70 παρ.3 , όπως συμπληρώθηκε με το άρθρο 12 παρ.2 του ν. 2040/1992 (ΦΕΚ 70 τ.Α΄/ 23.4.1992) «περί ρύθμισης Θεμάτων Υπουργείου Γεωργίας κ.λ.π.».

δ) Του ν. 3200/1955 «περί διοικητικής αποκεντρώσεως» σε συνδυασμό με τις διατάξεις του ν.δ. 532/1970 (ΦΕΚ 103 τ.Α΄/1970) «περί συμπληρώσεως των διατάξεων διοικητικής αποκεντρώσεως» σε συνδυασμό με τις διατάξεις του β.δ. 709/5.11.1970 (ΦΕΚ 235 τ.Α΄/1970) «περί καθορισμού των διατηρουμένων αρμοδιοτήτων κ.λπ.».

ε) Των άρθρων 4 παρ.6 και 6 παρ.7 του ν. 2240/1994 (ΦΕΚ 153 Τ.Α΄/1994) και των άρθρων 14 παρ. 1, 2 και 15 του ν. 2399/1996 (ΦΕΚ 90 τ.Α΄/1996).

στ) Του άρθρου 7 του ν. 2503/1997 (ΦΕΚ 107 τ.Α΄/ 30.5.1997) «περί Διοίκησης, οργάνωσης, στελέχωσης της Περιφέρειας κ.λπ.».

ζ) Των άρθρων 1 παρ.2,2 παρ.7 και 3 παρ.4 του ν. 2647/ 1998 (ΦΕΚ 237 τ.Α΄/22.10.1998) «περί μεταβίβασης αρμοδιοτήτων στις Περιφέρειες».

2. Τις εξής διαταγές του Υπουργείου Γεωργίας:

α) 160417/1180/9.7.1980, β) 182447/3049/24.9.1980, γ) 141823/24.2.1983.

3. Την υπ' αριθμ. οικ. 778/16.1.2004 «περί μεταβίβασης στους Δ/ντές Δασών της Περιφέρειας, της εξουσίας να υπογράφουν με εντολή μας κ.λ.π.».

4. Την υπ' αριθμ. 2160/15.4.2005 πρόταση του αρμοδίου Δασαρχείου Πειραιά σχετικά με την κήρυξη ως αναδασωτέου του κατωτέρω δάσους πεύκης, εμβαδού 0,500 στρ. που καταστράφηκε από πυρκαγιά την 6.9.0202 στη δασική θέση «Φανερωμένη» του Δήμου Σαλαμίνας.

5. Την εκ του Συντάγματος υποχρέωση για την επανεγκατάσταση της δασικής βλάστησης που καταστράφηκε από πυρκαγιά και η οποία θα αποκατασταθεί με φυσική αναγέννηση ή με πρόγραμμα τεχνητής αναδάσωσης, σύμφωνα με τις εκάστοτε ισχύουσες διατάξεις, αποφασίζουμε:

Κηρύσσουμε ως αναδασωτέο, με σκοπό την προστασία για την επανεγκατάσταση της δασικής βλάστησης, που καταστράφηκε από πυρκαγιά, δάσος πεύκης, εμβαδού 0,500 στρ. (πεντακοσίων χιλιοστών του στρέμματος).

Η έκταση αυτή, που βρίσκεται στην θέση «Φανερωμένη» του Δήμου Σαλαμίνας του Νομού Πειραιά, καλυπτόταν από δασική βλάστηση αποτελούμενη από πεύκα, σχίνα και αγριελιές σε ποσοστό 30%.

Στο από 5.4.2005 διάγραμμα με κλίμακα 1:500 το οποίο αποτελεί αναπόσπαστο μέρος της απόφασης αυτής, η εν λόγω έκταση φαίνεται με τα στοιχεία Α, Β, Γ, Δ, Α και με όρια:

Ανατολικά: δάσος χαλεπίου πεύκης.

Δυτικά: δάσος χαλεπίου πεύκης.

Βόρεια: ασφαλτόδρομος.

Νότια: δάσος χαλεπίου πεύκης.

Η απόφαση αυτή να δημοσιευθεί στην Εφημερίδα της Κυβερνήσεως.

Πειραιάς, 31 Μαΐου 2005

Ο Γενικός Γραμματέας Περιφέρειας
ΧΑΡ. ΜΑΝΙΑΤΗΣ


ΤΟΠΟΓΡΑΦΙΚΟ ΔΙΑΓΡΑΜΜΑ


δασικής έκτασης που κατακάηκε από πυρκαγιά στις 6-9-02
στη θέση Φανερωμένη
Περιφέρειας Δήμου Σαλαμίνας εμβαδού 500 τ.μ.

Κλίμακα: 1: 500

ΑΠΟΣΠΑΣΜΑ φ.χ. Γ.Υ.Σ. κλ. 1:5000
Αρ. Πινακίδας 6452/1
στο οποίο φαίνεται η θέση της έκτασης

ΕΘΝΙΚΟ ΤΥΠΟΓΡΑΦΕΙΟ
Για τεχνικούς λόγους στο σχεδιάγραμμα έγινε σμίκρυνση κατά ποσοστό 70 %

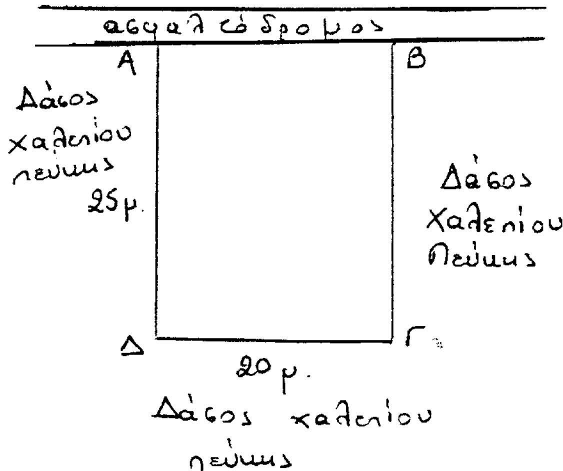


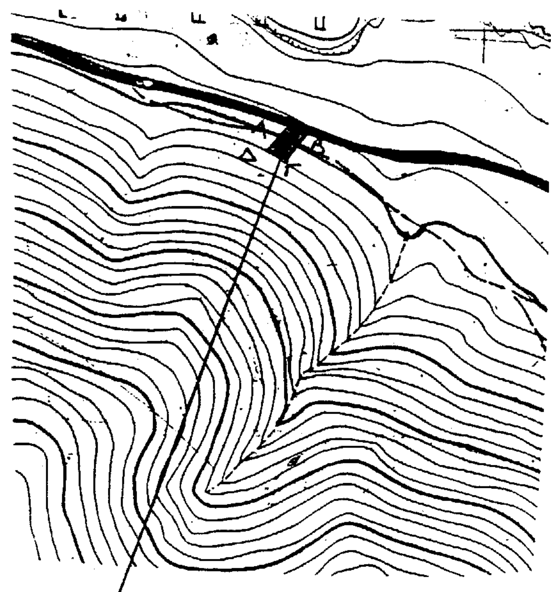

καείσα δασική έκταση με περιμετρικά στοιχεία (Α,Β,Γ,Δ,Α), εμβαδού 500 τ.μ.

Ακριβές αντίγραφο από την υπ' αριθμ. 1126 απόφαση του Γενικού Γραμματέα Περιφέρειας Αττικής
Αθήνα 31-5-2005
ΓΕΝΙΚΟΣ ΓΡΑΜ. ΠΕΡ. ΑΤΤΙΚΗΣ
Χρ. Μανιάτης

Σαλαμίνα 5/4/2005
Ο Συντάκτης
Αλεβίζου Μαρία
Δασοπόνος

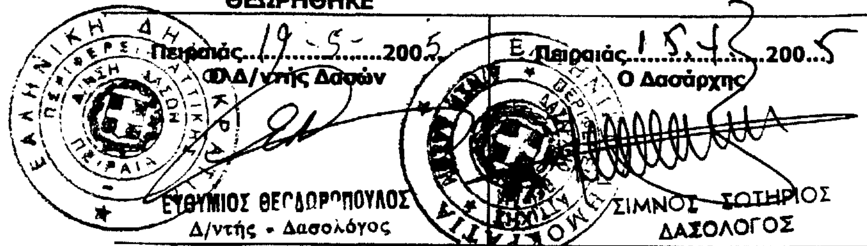

ΘΕΩΡΗΘΗΚΕ

Πειραιάς 19-5-2005	Πειραιάς 15-4-2005
Ο Δ/ντής Δασών	Ο Δασάρχης
ΕΥΘΥΜΙΟΣ ΘΕΟΔΩΡΟΠΟΥΛΟΣ Δ/ντής - Δασολόγος	ΣΙΜΝΟΣ ΣΩΤΗΡΙΟΣ ΔΑΣΟΛΟΓΟΣ

Αριθ. 1958 (3)

Αναγκαστική απαλλοτρίωση ακινήτων για την κατασκευή της οδού σύνδεσης ΠΑΘΕ - Πορθμείο Γλύφας, στο Ν. Φθιώτιδας.

Ο ΓΕΝΙΚΟΣ ΓΡΑΜΜΑΤΕΑΣ
ΠΕΡΙΦΕΡΕΙΑΣ ΣΤΕΡΕΑΣ ΕΛΛΑΔΑΣ

Έχοντας υπόψη:

1. Τις διατάξεις του ν. 2882/2001 άρθρ. 1 παρ. 1, 2 «Κώδικας Αναγκαστικών Απαλλοτριώσεων Ακινήτων».

2. Τις διατάξεις του άρθρου 1 του ν. 1418/1984 όπως αντικαταστάθηκε με την παρ.1 του άρθρου 1 του ν. 2229/29/31.8.1994 (ΦΕΚ 138/Α΄) «περί δημοσίων έργων και ρυθμίσεις συναφών θεμάτων».

3. Την υπ' αριθμ. 372/6.2.2003 γνωμοδότηση της Δ/νσης Περιβάλλοντος και Χωροταξίας με θέμα «Προκαταρκτική Περιβαλλοντική Εκτίμηση και Αξιολόγηση του έργου «Μελέτη κατασκευής οδού σύνδεσης ΠΑΘΕ-Πορθμείο Γλύφας» στο Ν. Φθιώτιδας»

4. Την υπ' αριθμ. 23/5.1.2004 απόφαση της Δ/νσης Περιβάλλοντος και Χωροταξίας, Περιφέρειας Στερεάς Ελλάδας με την οποία εγκρίθηκαν οι Περιβαλλοντικοί όροι για το υπόψη έργο.

5. Την υπ' αριθμ. 7681/7.3.2005 Απόφαση ΔΔΕ Περιφέρειας Στερεάς Ελλάδας με την οποία εγκρίθηκαν τα κτηματολογικά διαγράμματα και οι πράξεις αναλογισμού για το υπόψη έργο.

6. Το υπ' αριθμ. 8185/6.7.2004 έγγραφο της Δ/νσης Αγροτικής Ανάπτυξης Ν.Α. Φθιώτιδας σχετικά με την μη ύπαρξη αντιρρήσεων για την κήρυξη της εν λόγω αναγκαστικής απαλλοτρίωσης.

7. Το υπ' αριθμ. 5475/8.7.2004 έγγραφο της Δ/νσης Δασών Περιφέρειας Στερεάς Ελλάδας σχετικά με την μη ύπαρξη αντιρρήσεων για την κήρυξη της εν λόγω αναγκαστικής απαλλοτρίωσης.

8. Το υπ' αριθμ. Φ.311/431/4.4.2005 έγγραφο της Κτηματικής Υπηρεσίας Ν. Φθιώτιδας για την έκδοση απόφασης αναγκαστικής απαλλοτρίωσης του υπόψη έργου.

9. Την υπ' αριθμ. Δ12/0/37365/3.11.2004 απόφαση ΥΠΕΧΩΔΕ/ΓΓΔΕ/Δ/νση Τοπογρ. και Απαλλοτριώσεων (Δ12)/τμήμα (β), για την εφαρμογή του άρθρου 1 του ν. 653/1977 στο υπόψη έργο

10. Την υπ' αριθμ. 1046/16.2.2005 βεβαίωση Γενικού Γραμματέα Περιφέρειας Στερεάς Ελλάδας κάλυψης δαπάνης της αναφερόμενης απαλλοτρίωσης, αποφασίζουμε:

Κηρύσσουμε την αναγκαστική απαλλοτρίωση, για λόγους δημόσιας ωφέλειας και ειδικότερα για την κατασκευή για την κατασκευή της οδού σύνδεσης ΠΑΘΕ-Πορθμείο Γλύφας, στο Ν. Φθιώτιδας έκτασης συνολικού εμβαδού 211.436,77 μ2 που βρίσκεται στην κτηματική περιφέρεια του Δήμου Πελασγίας του Νομού Φθιώτιδας και εικονίζεται με κλίμακα 1:1000 στα κτηματολογικά διαγράμματα Α1, Α2, Α3, Α4 και Α5 και περιλαμβάνεται στον αντίστοιχο κτηματολογικό πίνακα. Τα παραπάνω συντάχθηκαν τον Ιούνιο 2004 από τον Δημ. Κοντοστάθη, Τοπογράφο Μηχανικό και εγκρίθηκαν με την αριθμ. 7681/7.3.2005 Απόφαση ΔΔΕ Περιφέρειας Στερεάς Ελλάδας

Στην έκταση που απαλλοτριώνεται προβάλλουν δικαιώματα κυριότητας οι: 1) ΚΟΡΤΙΜΑΝΙΤΣΗΣ ΒΑΣΙΛΕΙΟΣ, 2) ΜΟΥΛΑ ΑΙΚΑΤΕΡΙΝΗ, 3) ΞΗΡΟΚΩΣΤΑΣ ΚΩΝ/ΝΟΣ κ.λπ.

Στην έκταση που απαλλοτριώνεται δεν περιλαμβάνονται οι εκτάσεις εκείνες οι οποίες στα κτηματολογικά στοιχεία φέρονται ότι ανήκουν στο Δημόσιο.

Η απαλλοτρίωση κηρύσσεται υπέρ του Δημοσίου και με δαπάνη του Δημοσίου και θα αντιμετωπιστεί από πιστώσεις της ΣΑΕΠ 056/3 της Περιφέρειας Στερεάς Ελλάδας.

Η απόφαση αυτή να δημοσιευθεί στην Εφημερίδα της Κυβερνήσεως.

Λαμία, 24 Μαΐου 2005

Ο Γενικός Γραμματέας Περιφέρειας
ΚΩΝΣΤΑΝΤΙΝΟΣ ΕΞΑΡΧΟΣ

Αριθ. 7498 (4)

Τροποποίηση εγκεκριμένου ρυμοτομικού σχεδίου Έδεσσας Ν. Πέλλας στα Ο.Τ. 82α - 82β.

Ο ΝΟΜΑΡΧΗΣ ΠΕΛΛΑΣ

Έχοντας υπόψη:

1. Τις διατάξεις του π.δ. 30/1996 (ΦΕΚ 21 Α'/1996) «Κώδικας Νομαρχιακής Αυτ/σης», όπως τροποποιήθηκε και ισχύει.

2. Την υπ' αριθμ. 100/25.8.2003 (ΦΕΚ 1742Β/ 26.11.2003) απόφαση του Ν.Σ. Πέλλας.

3. Την αριθμ. 1954/20.1.2005 απόφαση Νομάρχη Πέλλας «περί ορισμού Αντινομαρχών».

4.- Τις διατάξεις του από 17.7.1923 ν.δ. «περί σχεδίων πόλεων και κωμών του Κράτους», όπως τροποποιήθηκε και συμπληρώθηκε μεταγενέστερα.

5. Τις διατάξεις του ν. 1337/1983 (ΦΕΚ 33Α) «Οικιστικός Νόμος», όπως τροποποιήθηκε και συμπληρώθηκε μεταγενέστερα.

6. Τις διατάξεις του ν. 1577/1985 (ΦΕΚ 210Α) «περί ΓΟΚ», όπως τροποποιήθηκε και συμπληρώθηκε μεταγενέστερα.

7. Τις διάταξης του ν. 3044/2002 (ΦΕΚ 197Α/2002) και ειδικώτερα το άρθρο 10.

8. Τις διατάξεις του άρθρου 29 Α του ν. 1558/1985 όπως προστέθηκαν με το άρθρο 27 του ν. 2081/1992.

9. Την υπ' αριθμ. ΕΠΑ 31/19.7.1991 (ΦΕΚ 618 Δ/1991) απόφαση Νομάρχη Πέλλας «Αναθεώρηση εγκεκριμένου σχεδίου Δήμου Έδεσσας».

10. Την υπ' αριθμ. 50631/16.5.1997 (ΦΕΚ 503Δ/1997) απόφαση «Αναθεώρηση εγκεκριμένου ρυμοτομικού σχεδίου Έδεσσας για τροποποίηση των ρυμοτομικών και οικοδομικών γραμμών».

11. Την υπ' αριθμ. 6/2005 απόφαση Δημοτικού Συμβουλίου Έδεσσας.

13. Την σύμφωνη γνώμη του Συμβουλίου Χ.Ο.Π. Ν.Α. Πέλλας (Πρακτικό 2ο της 22ας Μαρτίου 2005, πράξη 5), αποφασίζουμε:

Άρθρο 1ο

Εγκρίνεται η τροποποίηση του εγκεκριμένου ρυμοτομικού Σχεδίου Έδεσσας, Δήμου Έδεσσας Ν. Πέλλας στα Ο.Τ.82α-82β και συγκεκριμένα:

– με την δημιουργία νέου Ο.Τ.82γ σε χώρο κλειστού γυμναστηρίου και έγκριση όρων δόμησης σ' αυτό - με την δημιουργία Κ. Χ. - και την μετατόπιση πεζόδρομου, όπως οι ρυθμίσεις φαίνονται στο συνημμένο στην παρούσα απόφαση και θεωρημένο από τον Δ/ντή της Δ/νσης Πολεοδ/κού Σχεδ/σμού - Οικισμού και Χωρ/ξίας Ν.Α. Πέλλας με την από 25 Μαΐου 2005 πράξη, πρωτότυπο χρωματισμένο τοπογραφικό διάγραμμα σε κλίμακα 1:500 του οποίου αντίτυπο δημοσιεύεται μαζί με την απόφαση αυτή αποτελεί αναπόσπαστο τμήμα της.

Άρθρο 2ο


Η ισχύς της απόφασης αυτής αρχίζει από την ημέρα δημοσίευσης της στην Εφημερίδα της Κυβερνήσεως.


Από τις διατάξεις αυτής της απόφασης δεν προκαλείται δαπάνη εις βάρος του κρατικού προϋπολογισμού ούτε εις βάρος του προϋπολογισμού του οικείου ΟΤΑ.

Η απόφαση αυτή να δημοσιευθεί στην Εφημερίδα της Κυβερνήσεως.

Έδεσσα, 25 Μαΐου 2005

Ο Νομάρχης κ.α.α.
Ο Αντινομάρχης
ΔΗΜ. ΦΑΡΜΟΥΖΗΣ

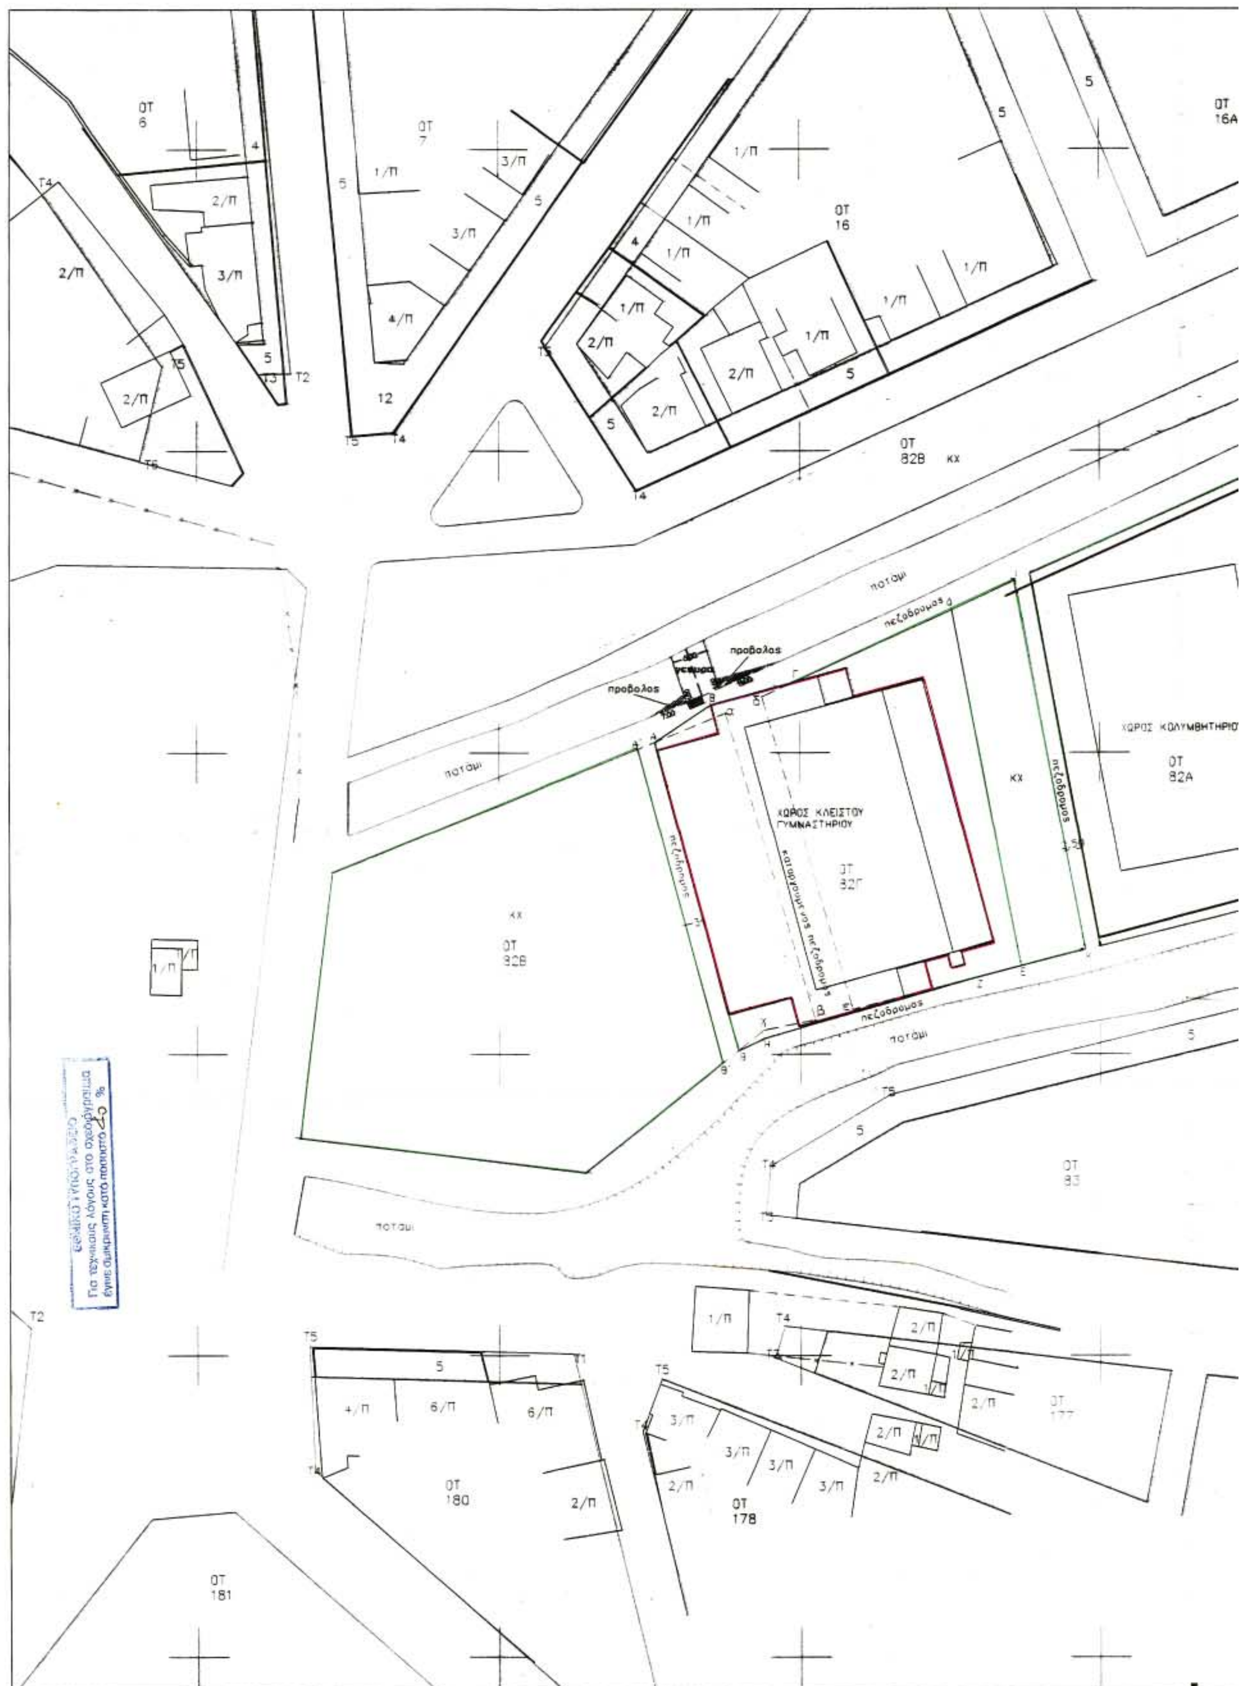
ΟΤ 6
ΟΤ 7
ΟΤ 16
ΟΤ 16Α
ΟΤ 82Β
ποταμι
πεζοδρομος
προβολος
ΧΩΡΟΣ ΚΛΕΙΣΤΟΥ ΓΥΜΝΑΣΤΗΡΙΟΥ
ΟΤ 82Γ
ΧΩΡΟΣ ΚΟΛΥΜΒΗΤΗΡΙΟΥ
ΟΤ 82Α
ΟΤ 83
ΟΤ 177
ΟΤ 178
ΟΤ 180
ΟΤ 181

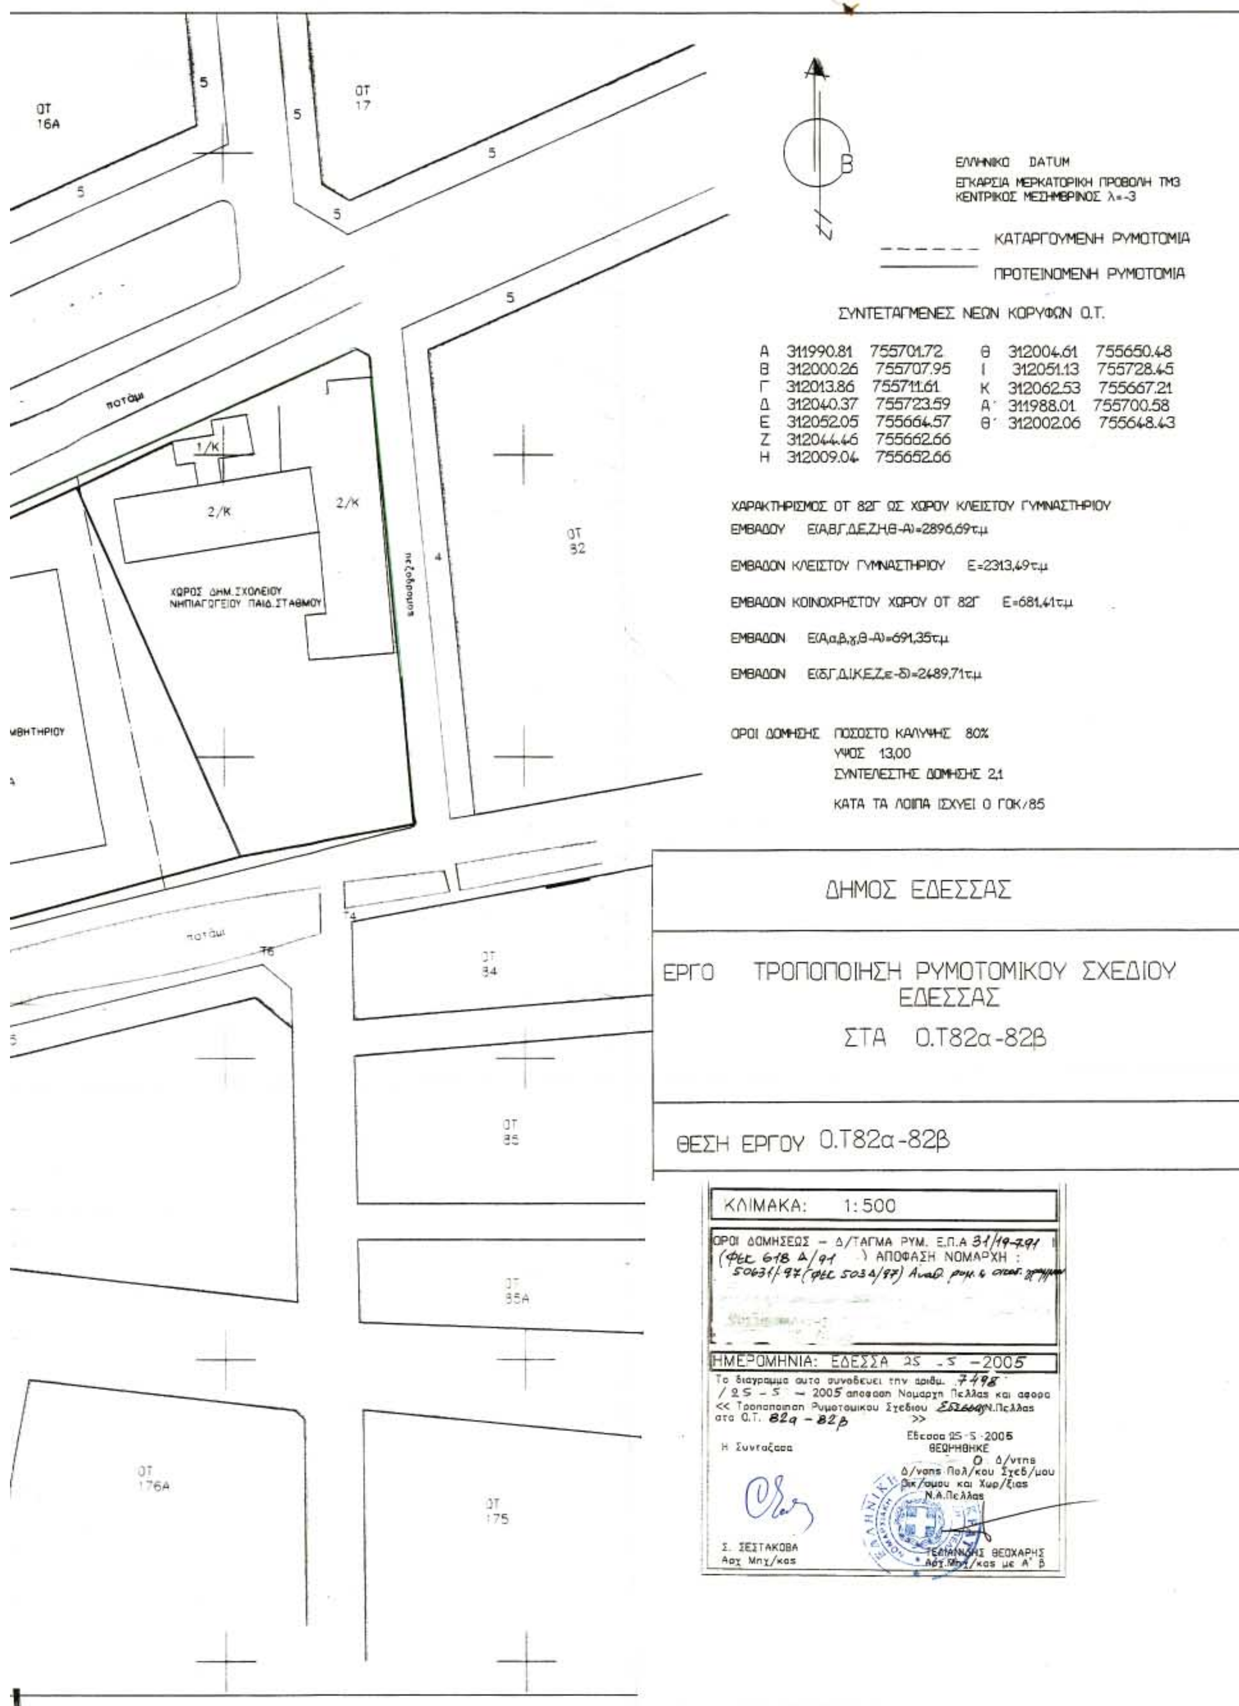
ΟΤ 16Α
ΟΤ 17
ΟΤ 82
ΟΤ 84
ΟΤ 85
ΟΤ 85Α
ΟΤ 176Α
ΟΤ 175
ποτάμι
1/Κ
2/Κ
ΧΩΡΟΣ ΔΗΜ. ΣΧΟΛΕΙΟΥ ΝΗΠΙΑΓΩΓΕΙΟΥ ΠΑΙΔ. ΣΤΑΘΜΟΥ
ΕΛΛΗΝΙΚΟ DATUM
ΕΓΚΑΡΣΙΑ ΜΕΡΚΑΤΟΡΙΚΗ ΠΡΟΒΟΛΗ ΤΜ3
ΚΕΝΤΡΙΚΟΣ ΜΕΣΗΜΒΡΙΝΟΣ λ=-3
ΚΑΤΑΡΓΟΥΜΕΝΗ ΡΥΜΟΤΟΜΙΑ
ΠΡΟΤΕΙΝΟΜΕΝΗ ΡΥΜΟΤΟΜΙΑ
ΣΥΝΤΕΤΑΓΜΕΝΕΣ ΝΕΩΝ ΚΟΡΥΦΩΝ Ο.Τ.
Α 311990.81 755701.72
Β 312000.26 755707.95
Γ 312013.86 755711.61
Δ 312040.37 755723.59
Ε 312052.05 755664.57
Ζ 312044.46 755662.66
Η 312009.04 755652.66
Θ 312004.61 755650.48
Ι 312051.13 755728.45
Κ 312062.53 755667.21
Α' 311988.01 755700.58
Θ' 312002.06 755648.43
ΧΑΡΑΚΤΗΡΙΣΜΟΣ ΟΤ 82Γ ΩΣ ΧΩΡΟΥ ΚΛΕΙΣΤΟΥ ΓΥΜΝΑΣΤΗΡΙΟΥ
ΕΜΒΑΔΟΥ Ε(Α,Β,Γ,Δ,Ε,Ζ,Η,Θ-Α)=2896,69τ.μ
ΕΜΒΑΔΟΝ ΚΛΕΙΣΤΟΥ ΓΥΜΝΑΣΤΗΡΙΟΥ Ε=2313,49τ.μ
ΕΜΒΑΔΟΝ ΚΟΙΝΟΧΡΗΣΤΟΥ ΧΩΡΟΥ ΟΤ 82Γ Ε=681,41τ.μ
ΕΜΒΑΔΟΝ Ε(Α,α,β,γ,Θ-Α)=691,35τ.μ
ΕΜΒΑΔΟΝ Ε(δ,Γ,Δ,Ι,Κ,Ε,Ζ,ε-δ)=2489,71τ.μ
ΟΡΟΙ ΔΟΜΗΣΗΣ ΠΟΣΟΣΤΟ ΚΑΛΥΨΗΣ 80%
ΥΨΟΣ 13,00
ΣΥΝΤΕΛΕΣΤΗΣ ΔΟΜΗΣΗΣ 2,1
ΚΑΤΑ ΤΑ ΛΟΙΠΑ ΙΣΧΥΕΙ Ο ΓΟΚ/85
ΔΗΜΟΣ ΕΔΕΣΣΑΣ
ΕΡΓΟ ΤΡΟΠΟΠΟΙΗΣΗ ΡΥΜΟΤΟΜΙΚΟΥ ΣΧΕΔΙΟΥ ΕΔΕΣΣΑΣ
ΣΤΑ Ο.Τ82α-82β
ΘΕΣΗ ΕΡΓΟΥ Ο.Τ82α-82β
ΚΛΙΜΑΚΑ: 1:500
ΟΡΟΙ ΔΟΜΗΣΕΩΣ – Δ/ΤΑΓΜΑ ΡΥΜ. Ε.Π.Α 31/19-7-91 (ΦΕΚ 618 Δ/91) ΑΠΟΦΑΣΗ ΝΟΜΑΡΧΗ: 50631/97 (ΦΕΚ 503 Δ/97)
ΗΜΕΡΟΜΗΝΙΑ: ΕΔΕΣΣΑ 25-5-2005
Το διαγραμμα αυτο συνοδευει την αριθμ. 7498 /25-5-2005 αποφαση Νομαρχη Πελλας και αφορα << Τροποποιηση Ρυμοτομικου Σχεδιου Εδεσσας Ν.Πελλας στο Ο.Τ. 82α - 82β >>
Η Συνταξασα
Σ. ΣΕΣΤΑΚΟΒΑ
Αρχ Μηχ/κος
Εδεσσα 25-5-2005
ΘΕΩΡΗΘΗΚΕ
Ο Δ/ντης
Δ/νσης Πολ/κου Σχεδ/μου Οικ/σμου και Χωρ/ξιας
Ν.Α.Πελλας
ΤΣΙΑΝΝΟΣ ΘΕΟΧΑΡΗΣ
Αρχ.Μηχ/κος με Α' β